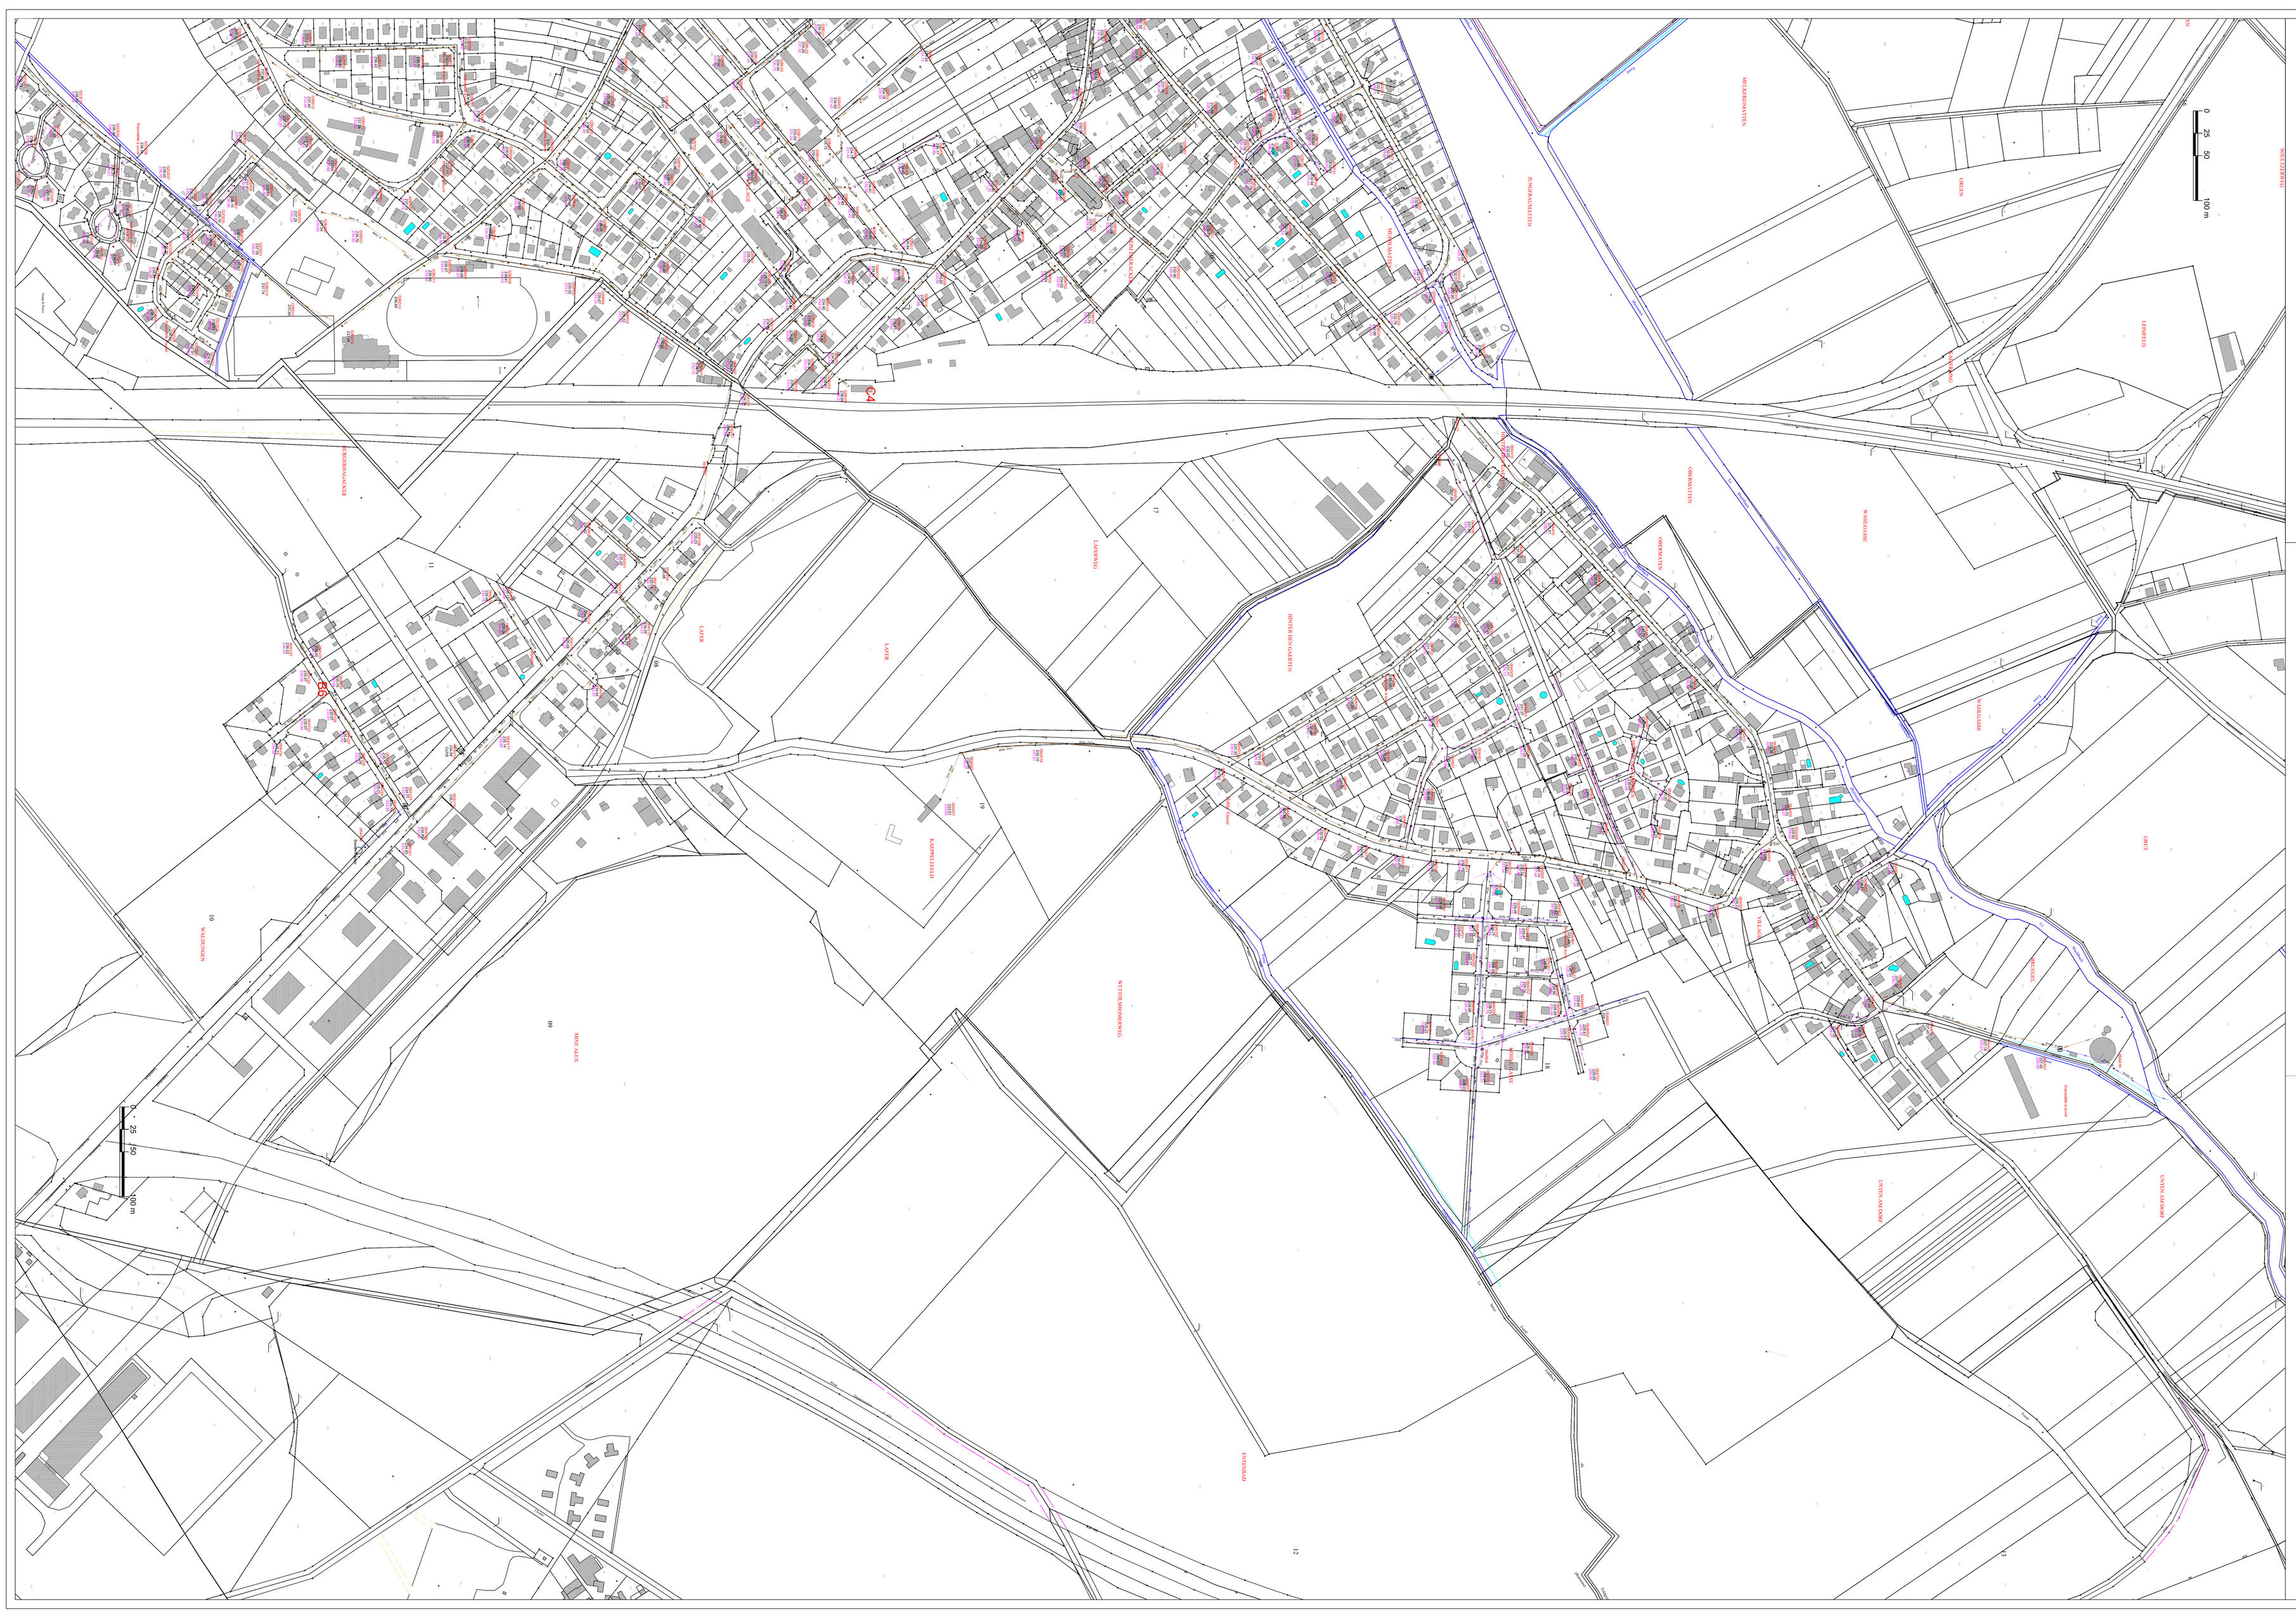

LEGENDE

- Réseaux unitaires
- Réseaux eaux usées
- Réseaux eaux pluviales
- Tracé de réseau non vérifié
- Refoulement
- ? Fin de tracé de réseau non visible
- Diamètre et matériau de la canalisation
- Regard
- Numéro d'ouvrage
- Cote TN du regard
- Cote radier des canalisations
- Avaloir à grille
- Avaloir à bouche
- Poste de refoulement
- Chasse
- Déversoir d'orage
- Sous Goudron

Echelle : 1/2000

NOTES

Levé le : Août 2007 — Projet du : Mai 2007

Par : THAVEAU Aurélie — Dessinateur : Isabelle AURIAC

SYSTEME DE COORDONNEES
Planimétrie : RGF 93 - Altimétrie : IGN 69
Bornes Géodésiques utilisées pour le Géoréfrencement :
6637603 : X= 1 023 989.25 m - Y= 6 758 534.38 m - Z= 230.66 m
6623101 : X= 1 019 686.05 m - Y= 6 757 545.13 m - Z= 236.55 m
6804301 : X= 1 017 372.54 m - Y= 6 761 072.28 m - Z= 252.27 m

NB : Le fond cadastral digitalisé et utilisé comme support de cartographie n'est donné qu'à titre indicatif.
Les levés et les cartographies réalisés ne sont utilisables que dans le cadre de cette étude et pour une diffusion restreinte.

Toute reproduction totale ou partielle de ce document est interdite.
Les limites cadastrales ne doivent pas faire l'objet d'une quelconque utilisation foncière ou cartographique.

No.	Revision	Date

INGENIERIE, ETUDES TECHNIQUES
CONCEPTION & MAÎTRISE D'OEUVRE

AU SERVICE DE VOS PROJETS D'AMENAGEMENT

Département : HAUT RHIN

Commune : FELDKIRCH

Maître d'ouvrage : SIVOM DE L'AGGLOMERATION DE MULHOUSE

PLAN DE RECOLEMENT DES RESEAUX D'ASSAINISSEMENT

Projet
Topographie et récolement des réseaux d'assainissement

Date
18/12/2007

Contrôle : Potier Nicolas

A.I.C.E.
Centre d'Activités du Pré Lion
Route de Jujurieux
01 640 L'ABERGEMENT DE VAREY

Tél : (33).4.74.37.15.37.
Fax : (33).4.74.37.15.39.
E-mail : info@atlas-ice.com